


10.21 2.15 1.10 1.05 1.01 1.50 1.10 1.42 3.73 7.15 1.10 2.31

4.31 1.00 1.00 1.10 1.00 1.00 1.00 2.00 1.42 1.00 1.00 1.00 2.00 1.00 1.00 1.00 2.00 1.00 1.00 1.00 1.00

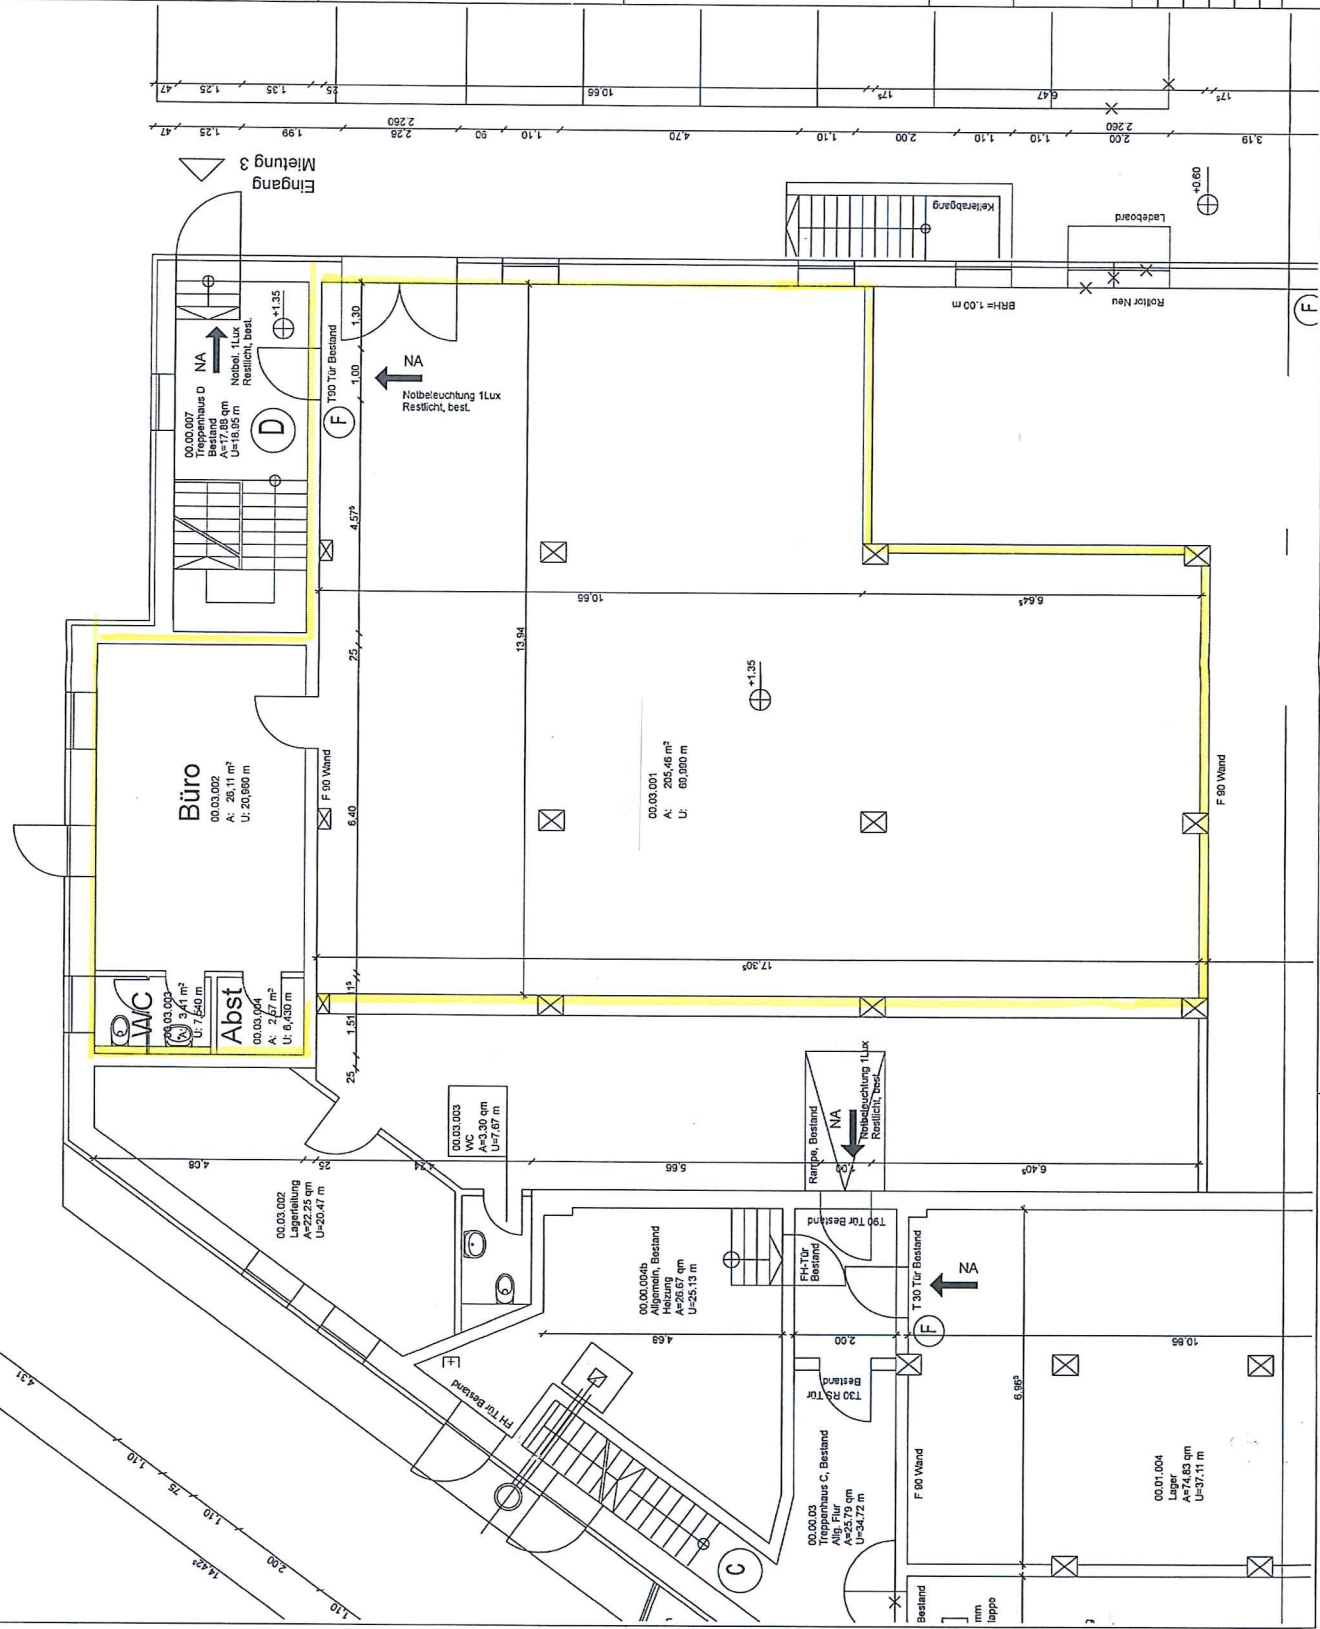

BAUVORHABEN:
0424 - Gewerbehof
Rumflether Straße 11
25554 Wilster

BAUHERR:
Groga Immobilien GmbH & Co. Fonds V KG
Am Markt 6
25554 Wilster
Tel: 04823 9050
Fax: 04823 90549
E-Mail: info@groga.de

ARCHITEKT:
Sörensen architektur
Ken Sörensen
Rathausstraße 50
25554 Wilster
Tel: 04823 75531
Fax: 04823 9168
E-Mail: info@architektur-soerenzen.de
Web: www.architektur-soerenzen.de

01.3.1

Archiv / Mietung 3

0. Mietung 3	
Maßstab	Blattgröße
1:100	420x297 A3
Datum	Planisteller
07.06.2016	Ken Sörensen
Dateiname: 040526_EG_EXPORT.dwg	
Pfad: \\01_immobilien\0424_Wilster_Rumflether_Str_11U_Plane_u_Bilwerk\10_Archiv\0424zbae_Archiv\DWG\KATU\ELL040526_EG_EXPORT.dwg	